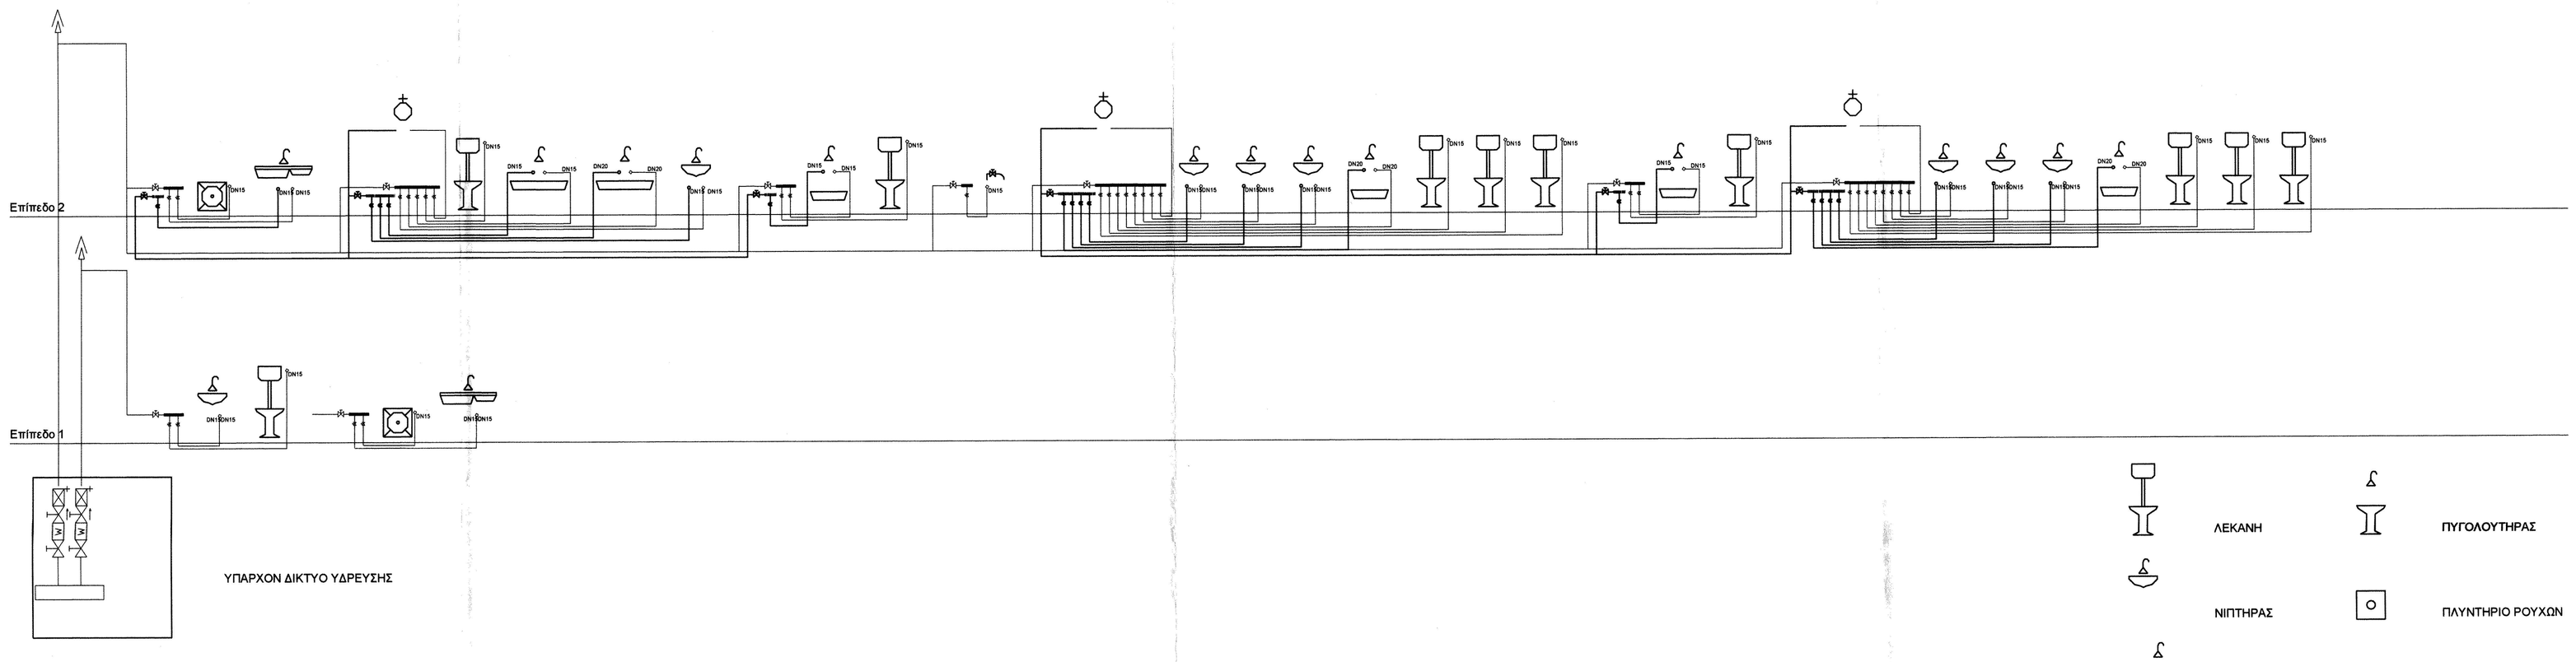

ΛΕΚΑΝΗ

ΝΙΠΤΗΡΑΣ

ΜΠΑΝΙΕΡΑ

ΝΤΟΥΖΙΕΡΑ

ΠΥΓΟΛΟΥΤΗΡΑΣ

ΠΛΥΝΤΗΡΙΟ ΡΟΥΧΩΝ

ΠΛΥΝΤΗΡΙΟ ΠΙΑΤΩΝ

ΕΛΛΗΝΙΚΗ ΔΗΜΟΚΡΑΤΙΑ
ΝΟΜΟΣ ΑΤΤΙΚΗΣ
ΔΗΜΟΣ ΥΔΡΑΣ

ΔΙΕΥΘΥΝΣΗ ΤΕΧΝΙΚΩΝ ΕΡΓΩΝ ΠΕΡΙΦΕΡΙΑΚΗΣ ΕΝΟΤΗΤΑΣ ΝΗΣΩΝ

ΤΜΗΜΑ ΤΕΧΝΙΚΗΣ ΥΠΟΣΤΗΡΙΞΗΣ ΝΗΣΙΩΤΙΚΩΝ ΔΗΜΩΝ

ΤΙΤΛΟΣ ΕΡΓΟΥ ΤΟΠΟΣ ΕΚΤΕΛΕΣΗΣ	ΔΙΑΡΡΥΘΜΙΣΗ ΚΑΙ ΑΝΑΚΑΙΝΙΣΗ ΔΙΑΤΗΡΗΤΕΟΥ ΚΤΙΡΙΟΥ ΚΑΙ ΑΛΛΑΓΗ ΧΡΗΣΗΣ ΑΠΟ ΣΧΟΛΙΚΟ ΚΤΙΡΙΟ ΣΕ ΒΡΕΦΟΝΗΠΙΑΚΟ ΣΤΑΘΜΟ
ΣΥΜΒΟΥΛΟΣ ΤΕΧΝΙΚΗΣ ΥΠΟΣΤΗΡΙΞΗΣ	REDIRECTION ADVISORS ΕΠΕ ΥΠΗΡΕΣΙΕΣ ΜΕΛΕΤΩΝ ΟΡΓΑΝΩΣΗΣ ΚΑΙ ΕΠΙΧΕΙΡΗΣΙΑΚΗΣ ΕΡΕΥΝΑΣ ΗΛΙΟΥΠΟΛΕΩΣ 105 ΥΜΗΤΤΟΣ ΤΚ 17237

ΟΡΙΣΤΙΚΗ ΜΕΛΕΤΗ	ΜΕΛΕΤΗ ΥΔΡΕΥΣΗΣ	ΑΡΙΘΜΟΣ ΣΧΕΔΙΟΥ
ΔΙΑΓΡΑΜΜΑ ΥΔΡΕΥΣΗΣ		ΥΔΡ-1
ΧΡΟΝΟΣ ΥΛΟΠΟΙΗΣΗΣ ΜΕΛΕΤΗΣ	ΜΑΡΤΙΟΣ 2015	ΕΚΤΟΣ ΚΛΙΜΑΚΑΣ

ΣΥΝΤΑΧΘΗΚΕ	ΑΡΧΙΤΕΚΤΟΝΙΚΑ	ΘΕΩΡΗΘΗΚΕ	Ο ΠΡΟΪΣΤΑΜΕΝΟΣ Τ.Υ.Υ.Ν.Δ.
ΑΝΑΣΤΑΣΙΑ ΣΑΜΟΥΡΑΣΙΔΟΥ	ΗΛΕΚΤΡΟΛΟΓΟΣ-ΜΗΧΑΝΟΛΟΓΟΣ	ΠΕΙΡΑΙΑΣ 9 / 3 / 2015 ΣΤΑΥΡΟΣ ΒΕΟΓΛΟΥ	ΠΟΛΙΤΙΚΟΣ ΜΗΧΑΝΙΚΟΣ