





Εμβαδόν μ.τ. 5074.50

Πολυγωνία διαστάσεις  
Βασιλικός μ. 101.50  
Δυτικός μ. 101.50  
Αρτεμιός μ. 58.00  
Μεσοφύλη μ. 49.50

Οροσειρά  
Με τμήματα Βαυό  
" Βαυό 6600  
" τμήματα Σταύρ Βαυό  
" τμήματα Ε. Σταυό

Κλίμα 1:500

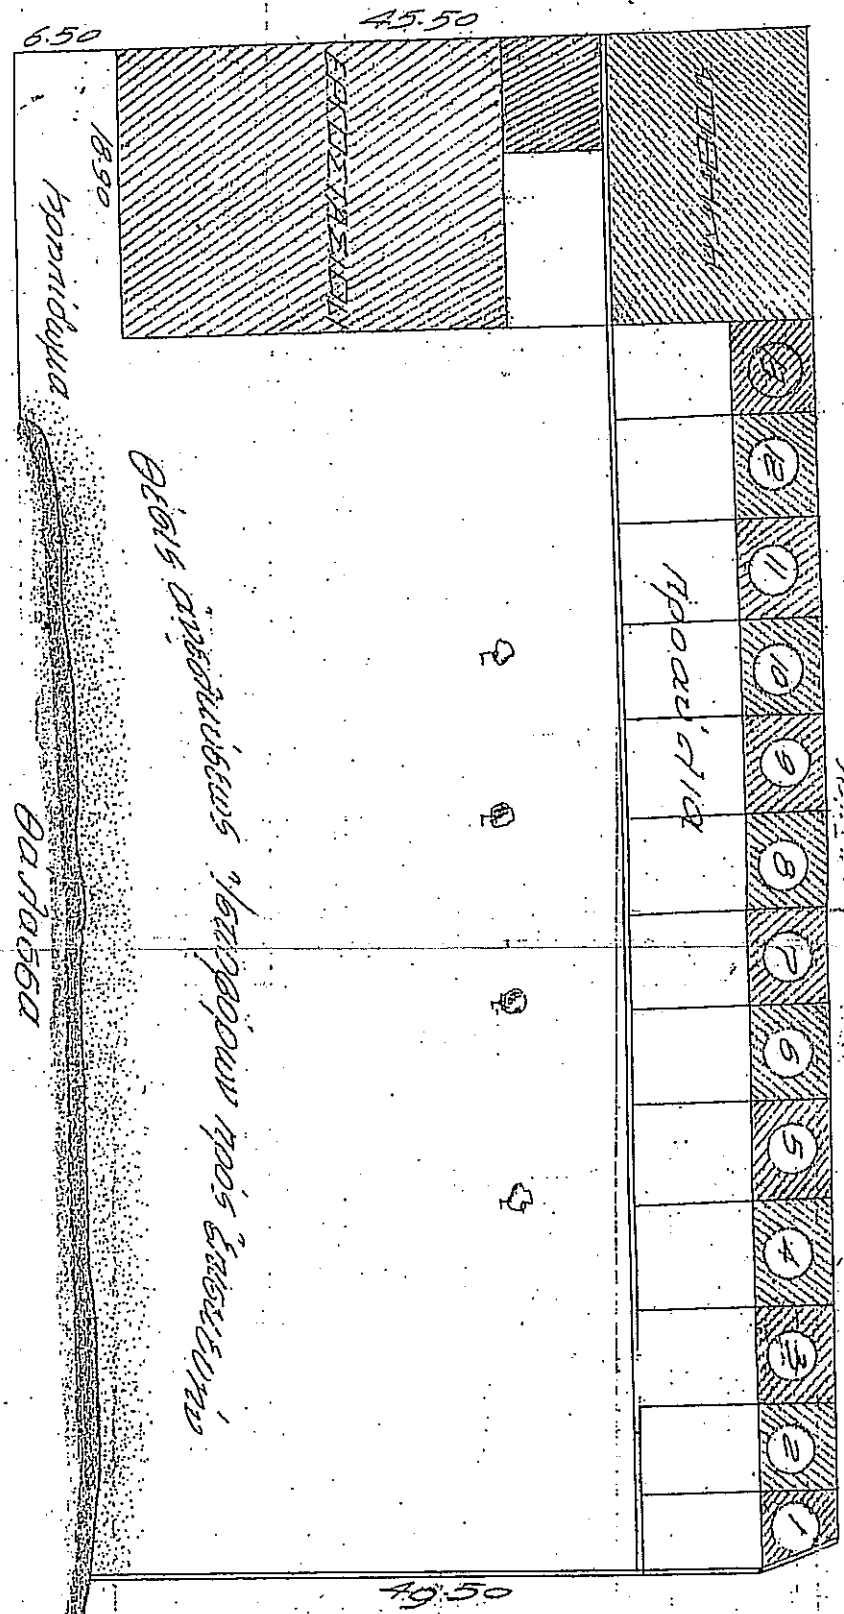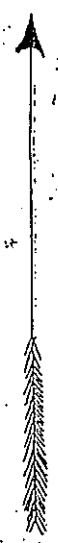

Αρχιτέκτονος Αρχιτέκτονα  
Εού εν τῇ πρωτοκτίσει τῆς κατασκευῆς  
ὑπάρχοντος κτηρίου του διαγράμματος  
Ἐν Ἀθήναις τῇ 18 Νοεμβρίου 1930  
Ὁ Ἐπιμεταρχὴς  
Ἐπὶ ἐπιγραφικῆς εἰσαγγελίας  
Παυλίδης