

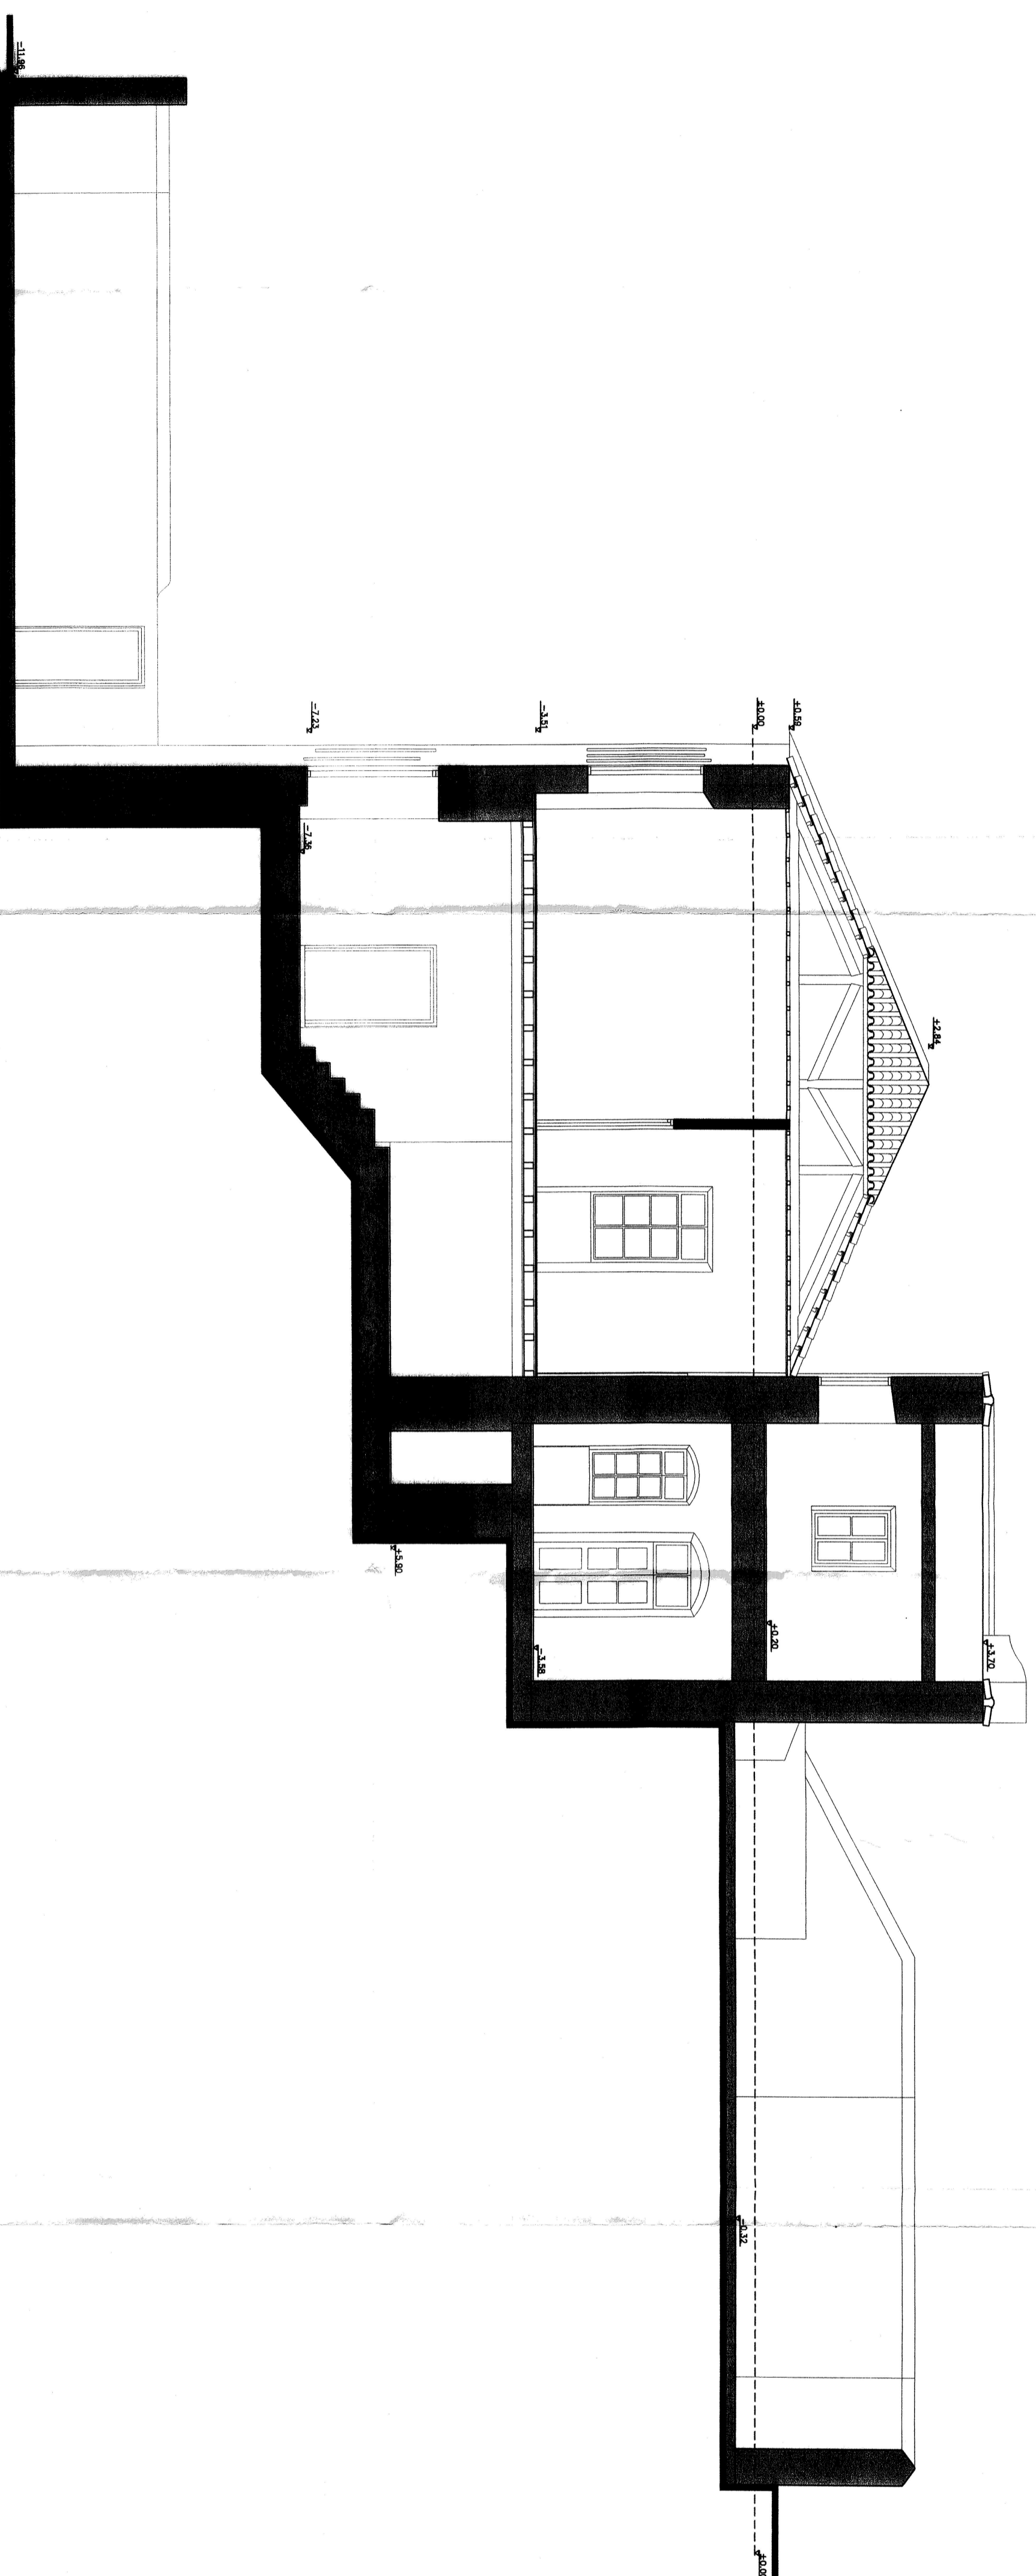


ΤΟΜΗ Α-Α'

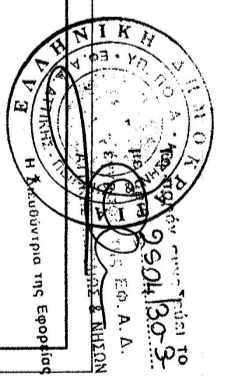

ΤΟΜΗ Β-Β'

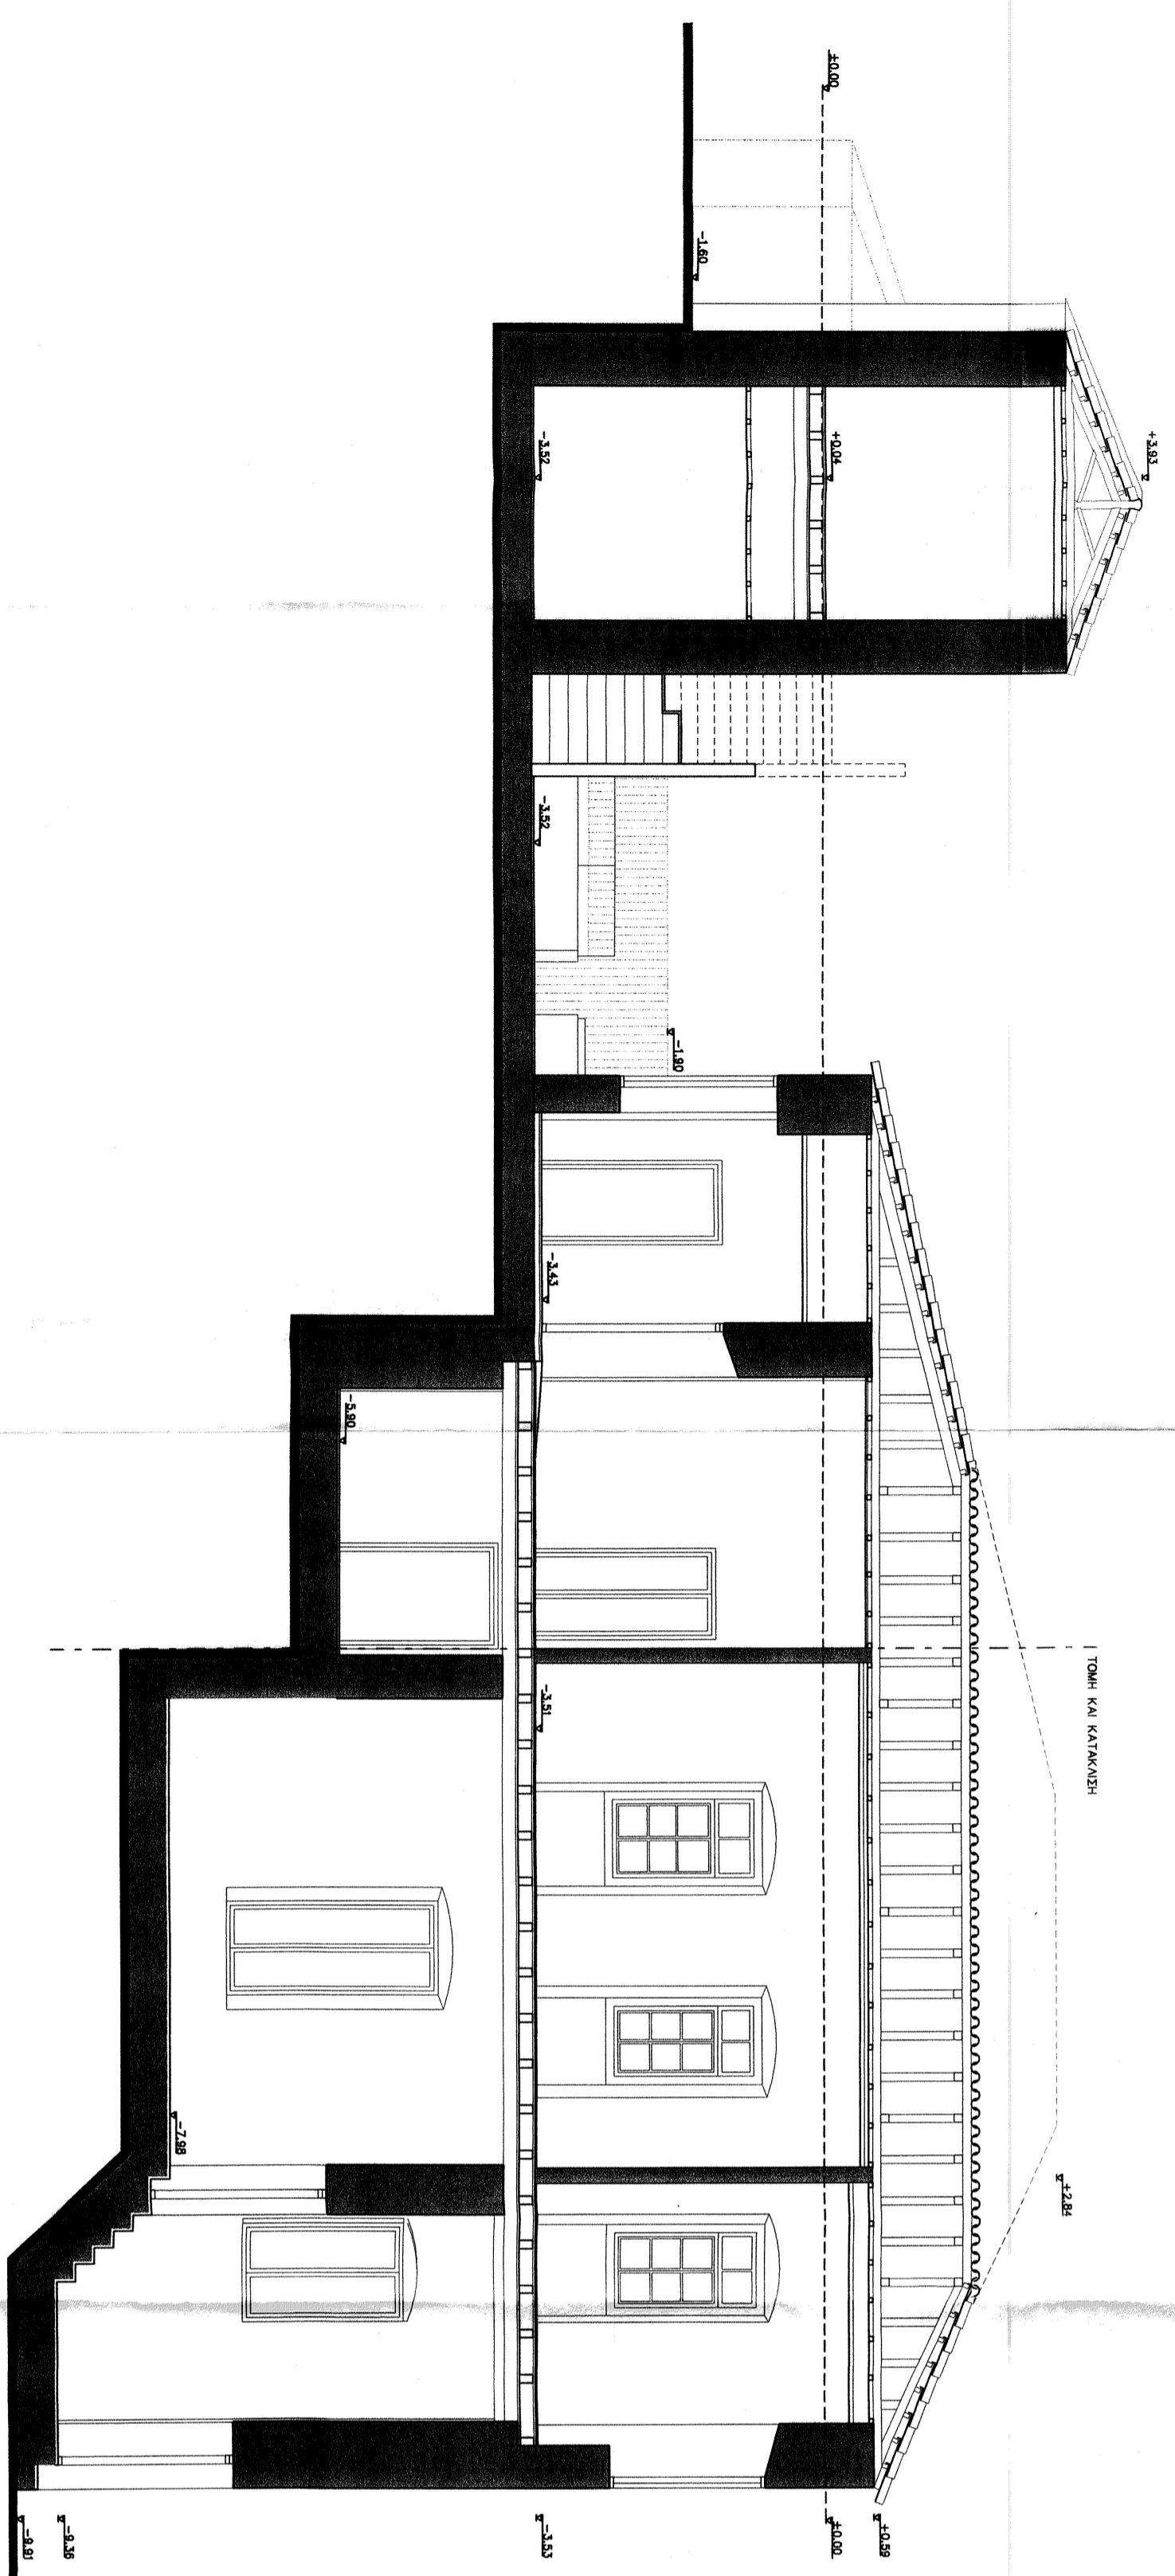

ΕΛΛΗΝΙΚΗ ΔΗΜΟΚΡΑΤΙΑ
ΝΟΜΟΣ ΑΤΤΙΚΗΣ
ΔΗΜΟΣ ΙΛΙΟΥ

ΔΙΕΥΘΥΝΣΗ ΤΕΧΝΙΚΩΝ ΕΡΓΩΝ ΠΕΡΙΦΕΡΕΙΑΚΗΣ ΕΠΙΧΕΙΡΗΣΗΣ

ΤΜΗΜΑ ΤΕΧΝΙΚΗΣ ΥΠΟΤΗΡΗΣΗΣ ΝΗΣΙΩΤΙΚΩΝ ΔΗΜΩΝ

ΤΙΤΛΟΣ ΕΡΓΟΥ
ΤΟΠΟΣ ΕΚΤΙΜΗΣΗΣ
ΛΟΓ. ΕΡΓΟΥ

ΔΑΡΡΩΣΗ ΚΑΙ ΑΝΑΚΑΤΑΣΤΑΣΗ ΔΑΠΗΡΕΤΟΥ ΚΤΙΡΙΟΥ
ΚΑΙ ΑΔΑΜΗΤΗΣ ΚΑΙ ΤΕΧΝΙΚΟ ΚΑΙΝΟΤΟΜΟ ΣΥΜΒΟΛΟ
ΟΙΚΙΣΜΟΥ ΥΡΑΡΑΙ

ΣΥΜΠΛΗΡΩΣΗ ΚΑΙ ΑΝΑΚΑΤΑΣΤΑΣΗ ΕΡΓΟΥ
ΥΠΕΡΒΑΣΗΣ ΚΑΙ ΕΠΙΧΕΙΡΗΣΗΣ ΕΡΓΩΝ
ΚΑΙ ΕΠΙΧΕΙΡΗΣΗΣ ΕΡΓΩΝ
ΗΛΕΚΤΡΟΜΕΤΡΗΣΕΩΣ ΤΩΝ ΥΠΟΚΕΝΤΡΩΝ ΤΩΝ ΙΚ 1729

ΟΡΙΣΤΙΚΗ ΜΕΛΕΤΗ
ΑΡΧΙΤΕΚΤΟΝΙΚΗ ΜΕΛΕΤΗ
ΤΟΜΕΣ Α-Α' ΚΑΙ Β-Β'
ΠΡΟΫΛΗ

ΑΡΧΙΜΟΣ ΣΧΕΔΙΟΥ
A-8

ΥΠΟΛΟΓΙΣΤΗΣ ΜΕΛΕΤΗΣ
ΜΑΡΤΙΟΣ 2015
ΚΑΜΑΚΑ 198

ΕΠΙΣΤΑΣΗ
ΑΡΧΙΤΕΚΤΟΝΙΚΑ
ΣΧΕΔΙΟΝΤΗΣ
ΟΡΘΟΓΩΝΙΣΤΙΚΑ

ΑΥΤΟΓΡΑΦΟ
ΑΥΤΟΓΡΑΦΟ