


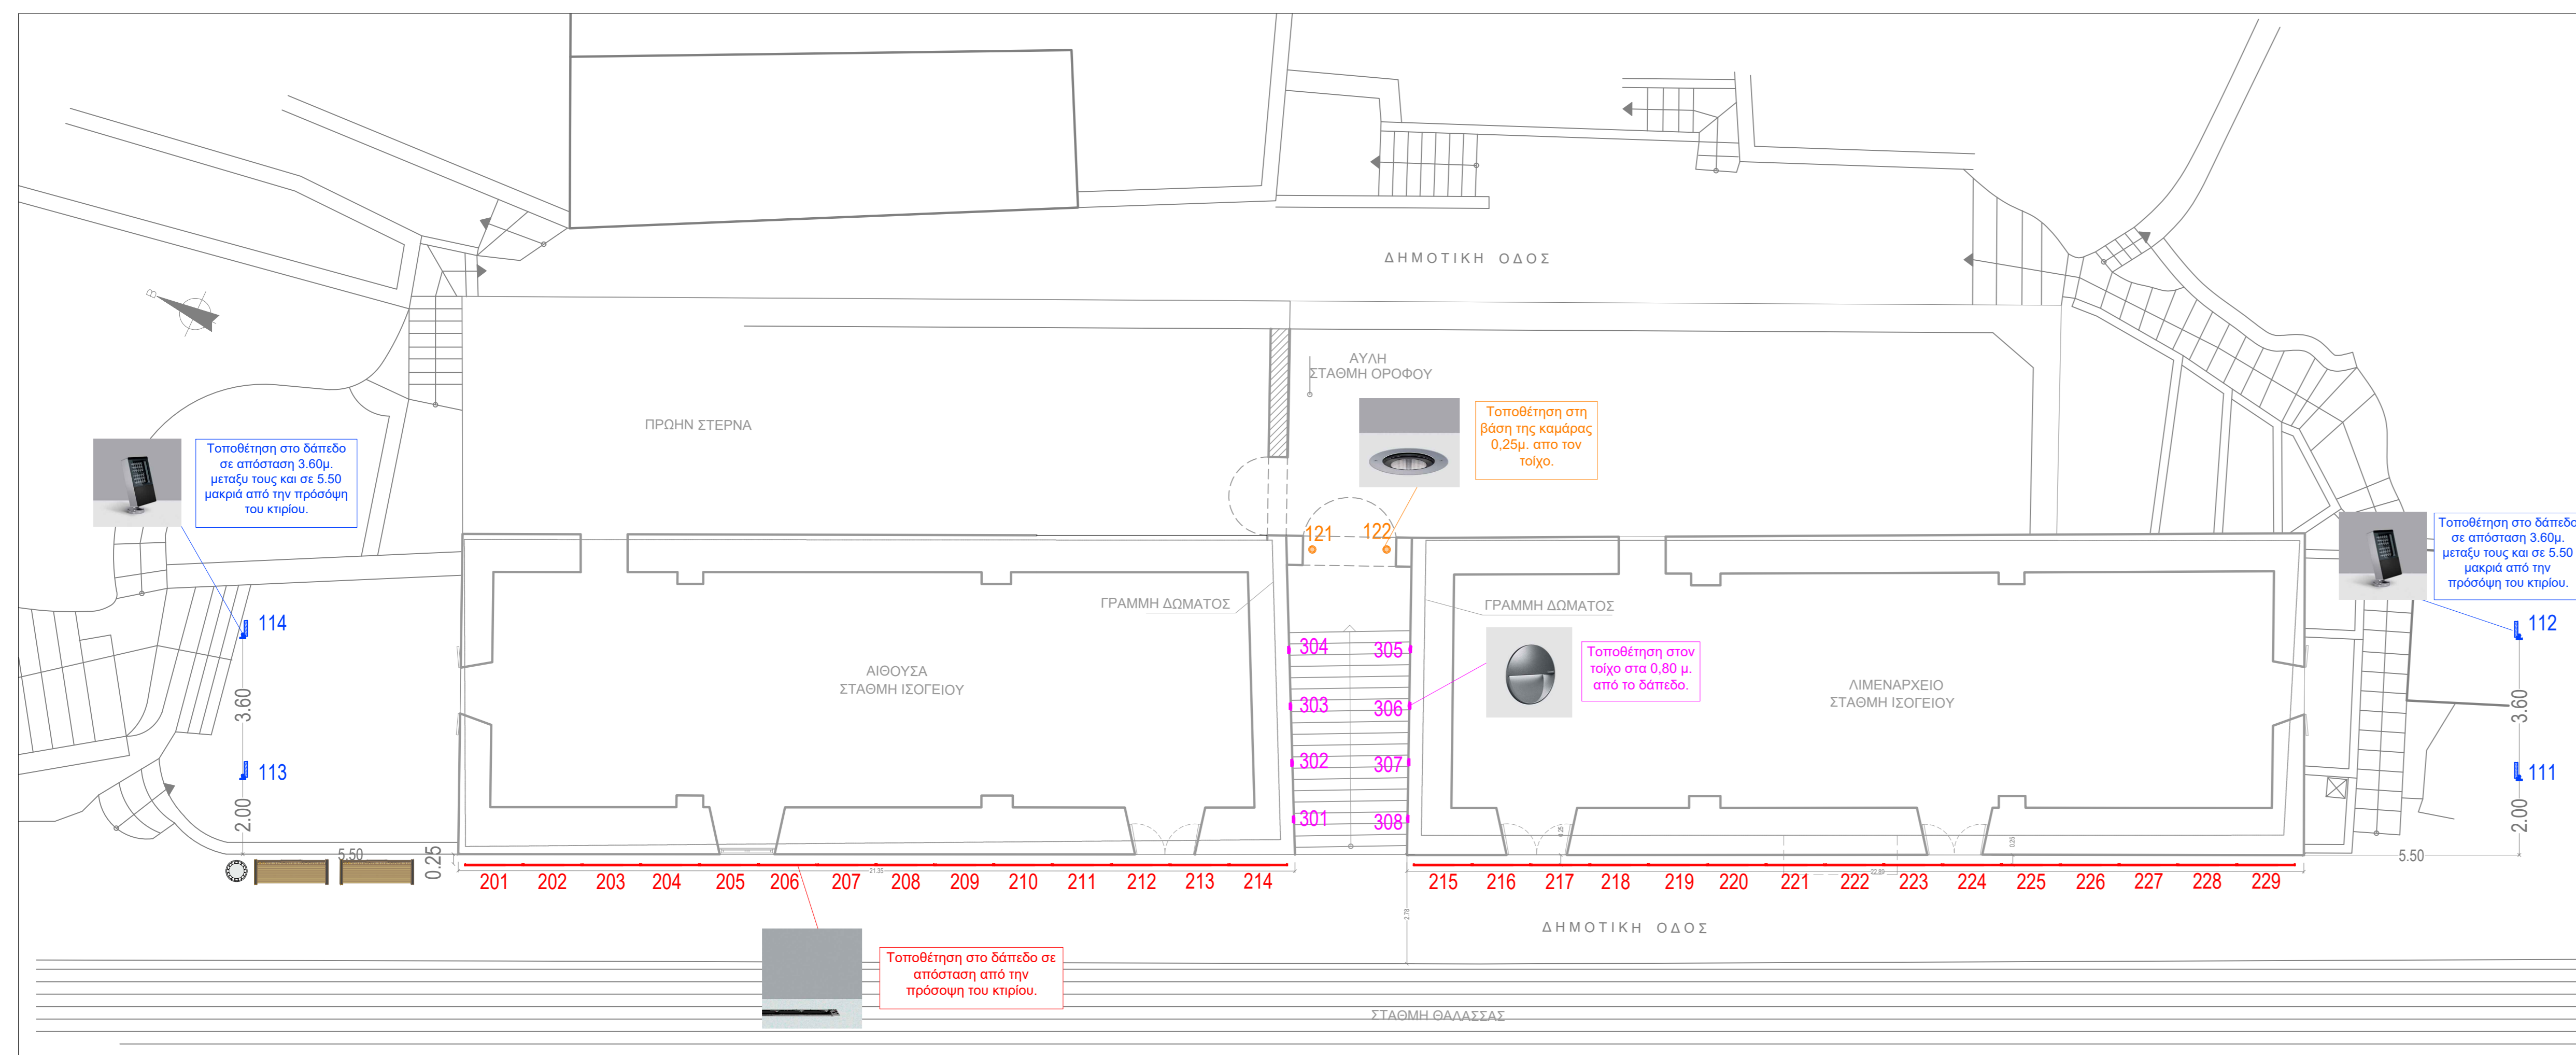

	ΦΩΤΙΣΤΙΚΟ	ΣΗΜΕΙΟ ΧΡΗΣΗΣ	ΠΟΣΟΤΗΤΑ	ΑΡΙΘΜΟΣ	ΦΩΤΟΜΕΤΡΙΑ
	ΠΡΟΒΟΛΕΑΣ	ΦΩΤΙΣΜΟΣ ΟΥΡΗΣ	04	111-114	6400 lm 94.5 W 1x LED 3000K CRI>=80
	ΕΠΙΔΑΠΕΔΙΟ ΧΩΝΕΥΤΟ	ΦΩΤΙΣΜΟΣ ΚΑΜΑΡΑΣ	02	121-122	1950 lm 14.5 W 1x LED 3000K CRI>=80
	ΕΠΙΔΑΠΕΔΙΟ ΓΡΑΜΜΙΚΟ ΧΩΝΕΥΤΟ	ΦΩΤΙΣΜΟΣ ΟΥΡΗΣ	29	201-229	6000 lm 47.7 W 1x LED 3000K CRI>=80
	ΕΠΙΤΟΙΧΙΟ	ΦΩΤΙΣΜΟΣ ΣΚΑΛΑΣ	08	301-308	510 lm 4.6 W 1x LED 2700K CRI>=80
	ΚΑΘΙΣΤΙΚΟ ΠΑΓΚΑΚΙ	-	02	-	-
	ΚΑΛΟΣ ΑΠΟΡΡΙΜΑΤΩΝ	-	01	-	-



ΕΛΛΗΝΙΚΗ ΔΗΜΟΚΡΑΤΙΑ
ΠΕΡΙΦΕΡΕΙΑ ΑΤΤΙΚΗΣ
ΠΕΡΙΦΕΡΕΙΑΚΗ ΕΝΟΤΗΤΑ ΠΕΙΡΑΙΑ & ΝΗΣΩΝ
ΔΙΕΥΘΥΝΣΗ ΤΕΧΝΙΚΩΝ ΕΡΓΩΝ

ΕΡΓΟ : ΑΣΤΙΚΗ ΑΝΑΖΩΟΓΟΝΗΣΗ ΥΔΡΑΣ_ΠΡΟΜΗΘΕΙΑ ΑΣΤΙΚΟΥ ΕΞΟΠΛΙΣΜΟΥ ΚΑΙ ΦΩΤΙΣΤΙΚΩΝ ΣΩΜΑΤΩΝ
ΦΟΡΕΑΣ: ΔΗΜΟΣ ΥΔΡΑΣ
ΧΡΗΜΑΤΟΔΟΤΗΣΗ: ΠΡΑΣΙΝΟ ΤΑΜΕΙΟ

ΘΕΜΑ ΣΧΕΔΙΟΥ
ΣΧΕΔΙΟ ΧΩΡΟΘΕΤΗΣΗΣ ΕΞΟΠΛΙΣΜΟΥ
ΜΕΛΕΤΗ ΦΩΤΙΣΜΟΥ "ΔΙΔΥΜΩΝ ΚΤΙΡΙΩΝ"

ΑΡΙΘΜΟΣ ΣΧΕΔΙΟΥ
A1
ΚΛΙΜΑΚΑ 1/100

ΣΥΝΤΑΞΑΣΑ: ΑΓΓ. ΑΝΔΡΙΟΠΟΥΛΟΥ

ΗΜΕΡΟΜΗΝΙΑ: ΟΚΤΩΜΒΡΙΟΣ 2022